


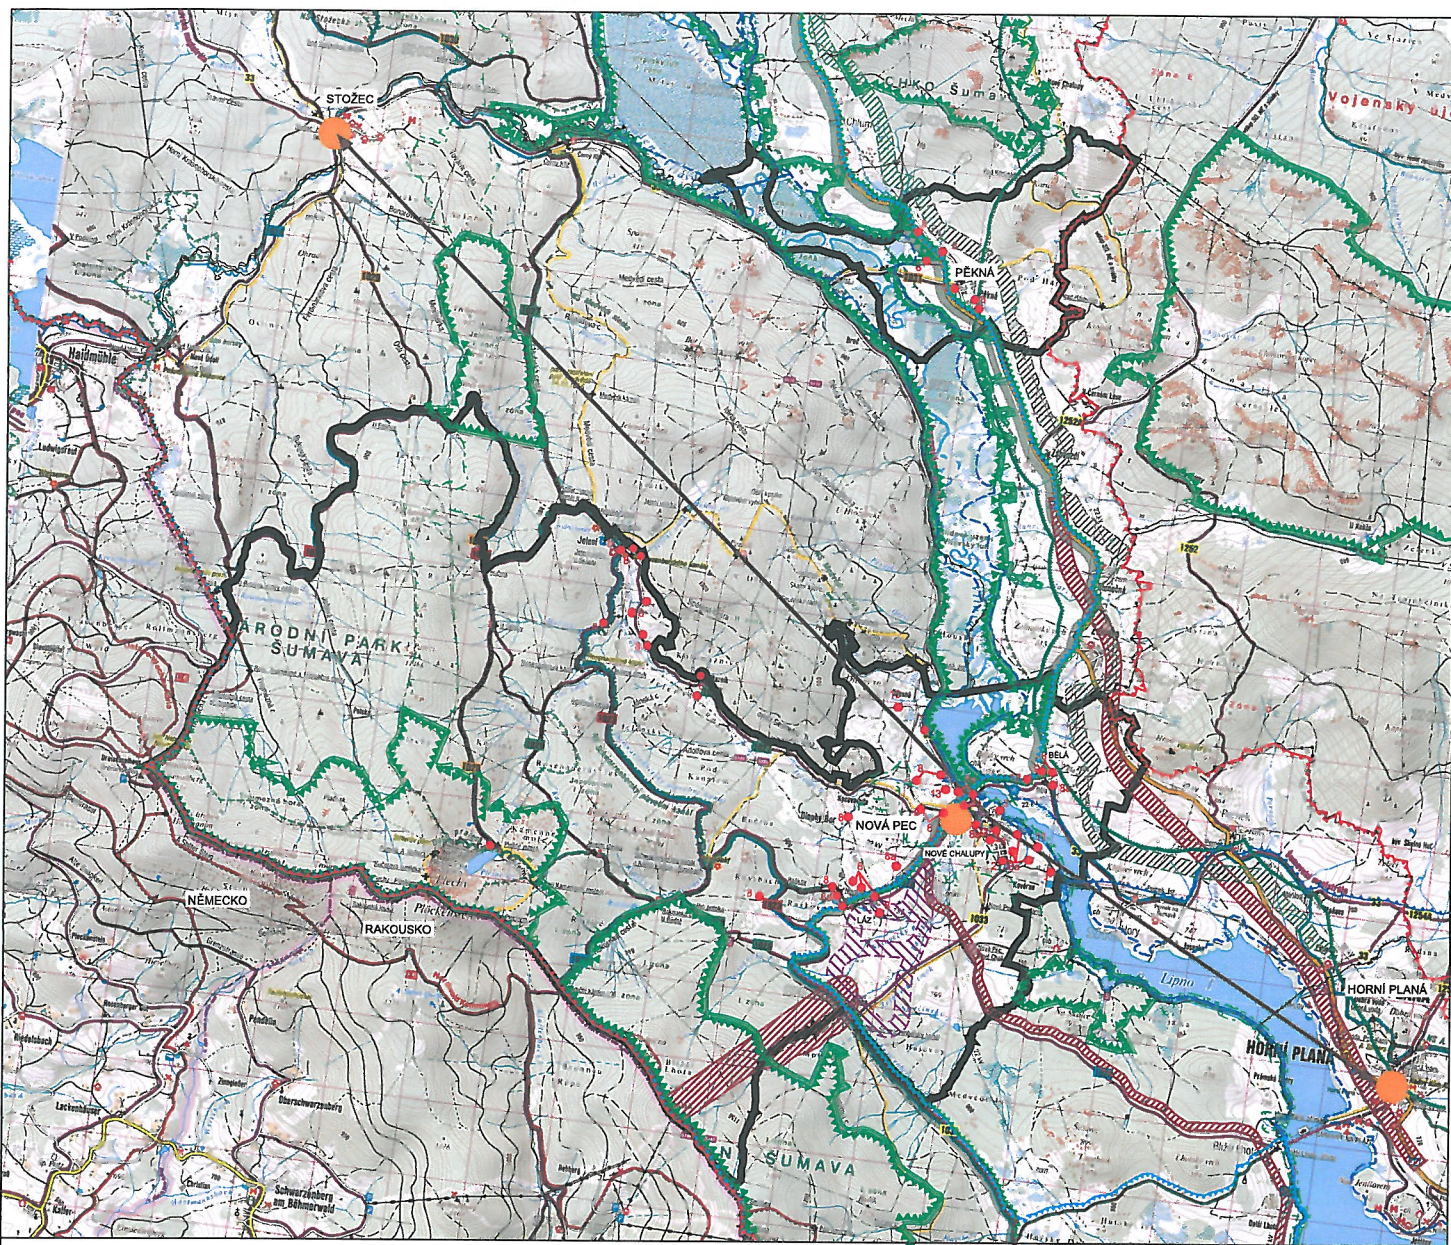

LEGENDA:

- HRANICE SPRÁVNÍHO ÚZEMÍ OBCE
- HRANICE KATASTRÁLNÍHO ÚZEMÍ
- STÁTNÍ HRANICE RAKOUSKO - ČESKÁ REPUBLIKA
- PLOCHY DOPRAVNÍ INFRASTRUKTURY
- KORIDOR ÚZEMNÍ REZERVY - VYSOKOTLAKÝ PLYNOVOD
- KORIDOR ÚZEMNÍ REZERVY - VYSOKOTLAKÝ PLYNOVOD
- NADREGIONÁLNÍ BIOKORIDOR
- NADREGIONÁLNÍ BIOCENTRUM
- REGIONÁLNÍ BIOCENTRUM
- REGIONÁLNÍ BIOKORIDOR
- CHOPAV ŠUMAVA
- HRANICE ZÁPLAVOVÉHO ÚZEMÍ Q100
- NÁRODNÍ PARK ŠUMAVA
- CHKO ŠUMAVA
- MAB - BIOSFÉRIČKÁ REZERVACE UNESCO
- NATURA 2000 - PTAČÍ OBLAST
- NATURA 2000 - EVROPSKY VÝZNAMNÁ LOKALITA
- OCHRANNÉ PÁSMO VOJENSKÉHO ÚJEZDU BOLETICE
- OBEC SE ZÁKLADNÍ OBČANSKOU VYBAVENOSTÍ
- VAZBY K OBCÍM S VYŠŠÍ KATEGORIÍ VYBAVENOSTÍ

- LOKALITA ŘEŠENÁ ZMĚNOU
- SOUČÁSTÍ ZMĚNY JE AKTUALIZACE ÚSES PRO CELÉ SPRÁVNÍ ÚZEMÍ

Územní plán Nová Pec

ODŮVODNĚNÍ PROJEKTOVÝ ATELIÉR AD s.r.o. ING. ARCH. JAROSLAV DANĚK HUSOVA 4, Č. BUDĚJOVICE, 370 01, TEL. 387 312 514, 805 277 998 www.atelierad.cz, atelierad@atelierad.cz, IČ 25184771, DIČ CZ25184771 ZPRACOVATEL: ING. ARCH. JAROSLAV DANĚK KRESLIL: LUKÁŠ HOLEMÝ ČÍSLO ZAKÁZKY: 51_2017 DATUM: Říjen 2020 MĚŘÍTKO: 1 : 50 000	VÝKRES ŠIRŠÍCH VZTAHŮ RAZÍTKA A PODPISY: 5 1
--	--

ZÁZNAM O ÚČINNOSTI

DATUM NABYTÍ ÚČINNOSTI PORIZOVATEL Odbor slavnostní správy a regionálního rozvoje, oddělení regionálního rozvoje a památkové péče OPRAVNĚNÁ ÚŘEDNÍ OSOBA PORIZOVATELE Mgr. Vlastimil Ludešák RAZÍTKO A PODPIS:	SPRÁVNÍ ORGÁN, KTERÝ ZMĚNU Č. 4 VYDAL ZASTUPITELSTVO OBCE NOVÁ PEC RAZÍTKO A PODPIS:
---	--